



事業箇所図



現況配置図

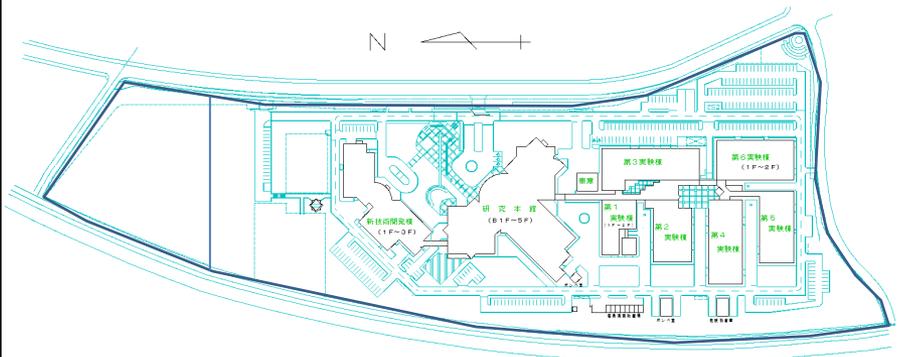

配置計画図

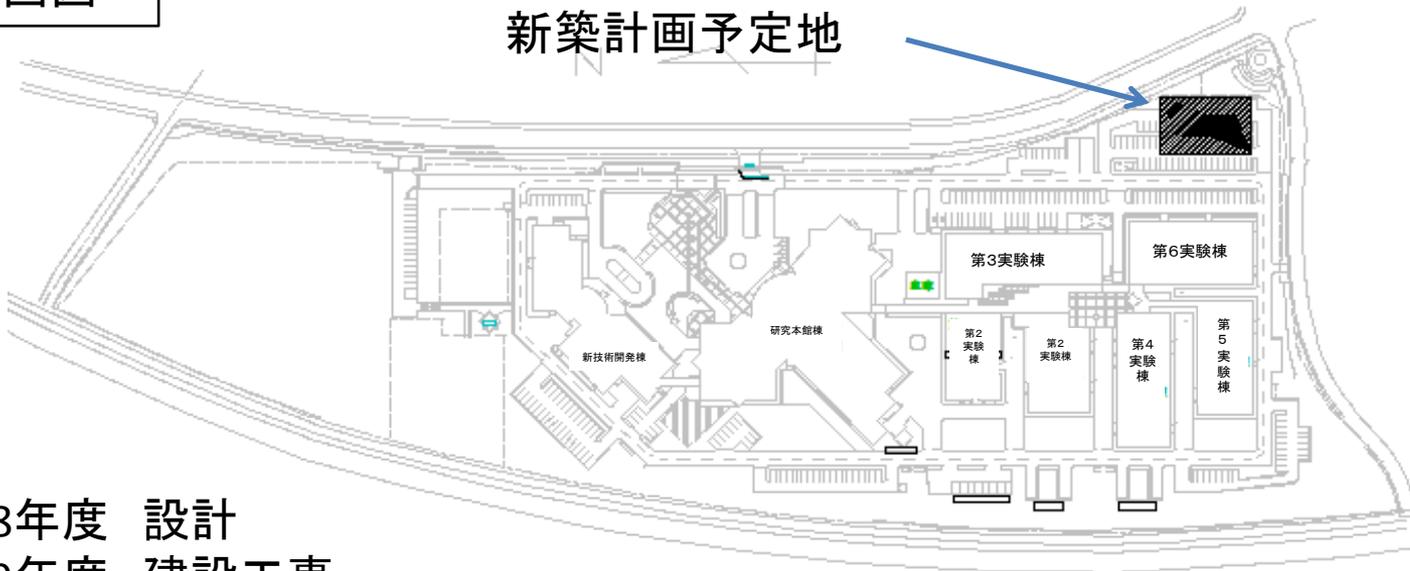

平成28年度 設計
平成29年度 建設工事